
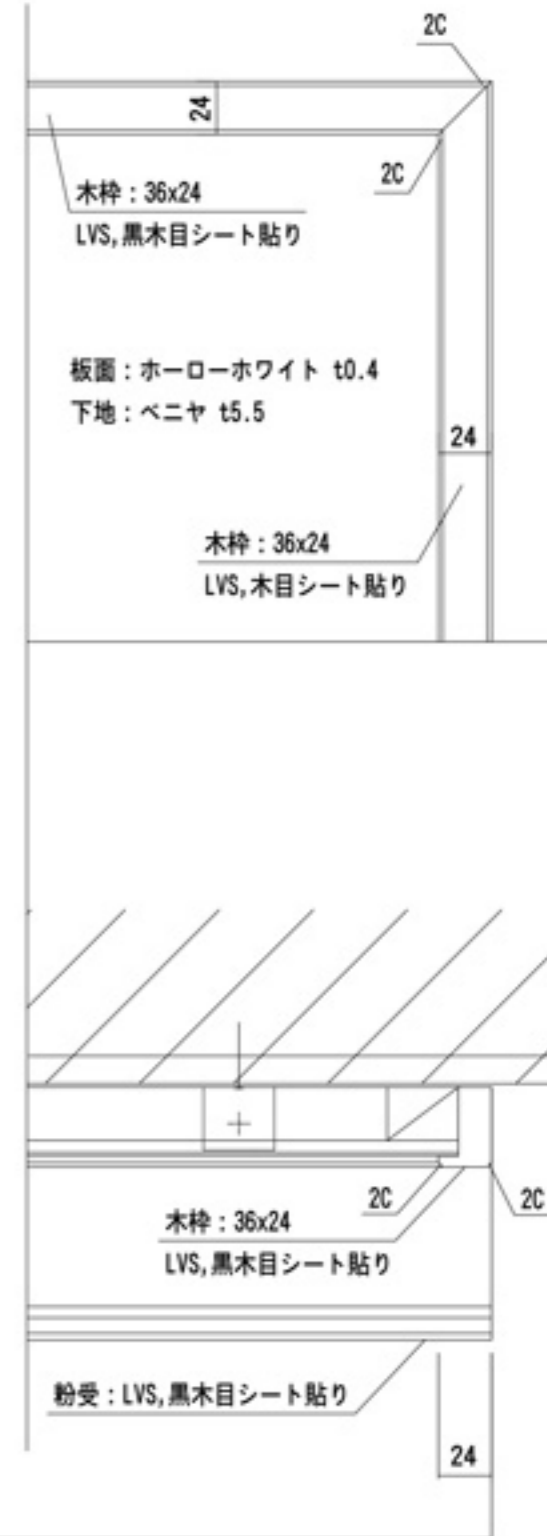
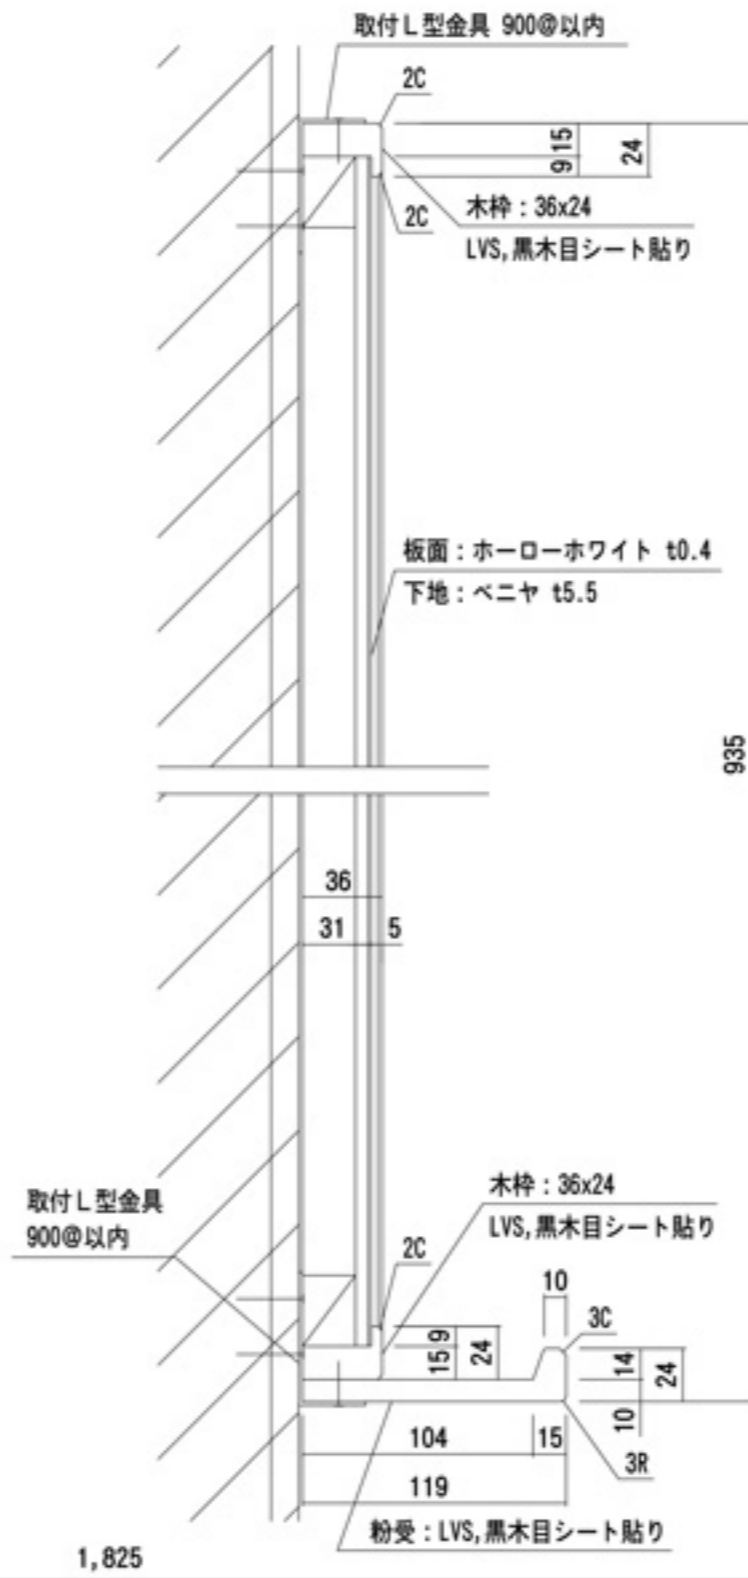
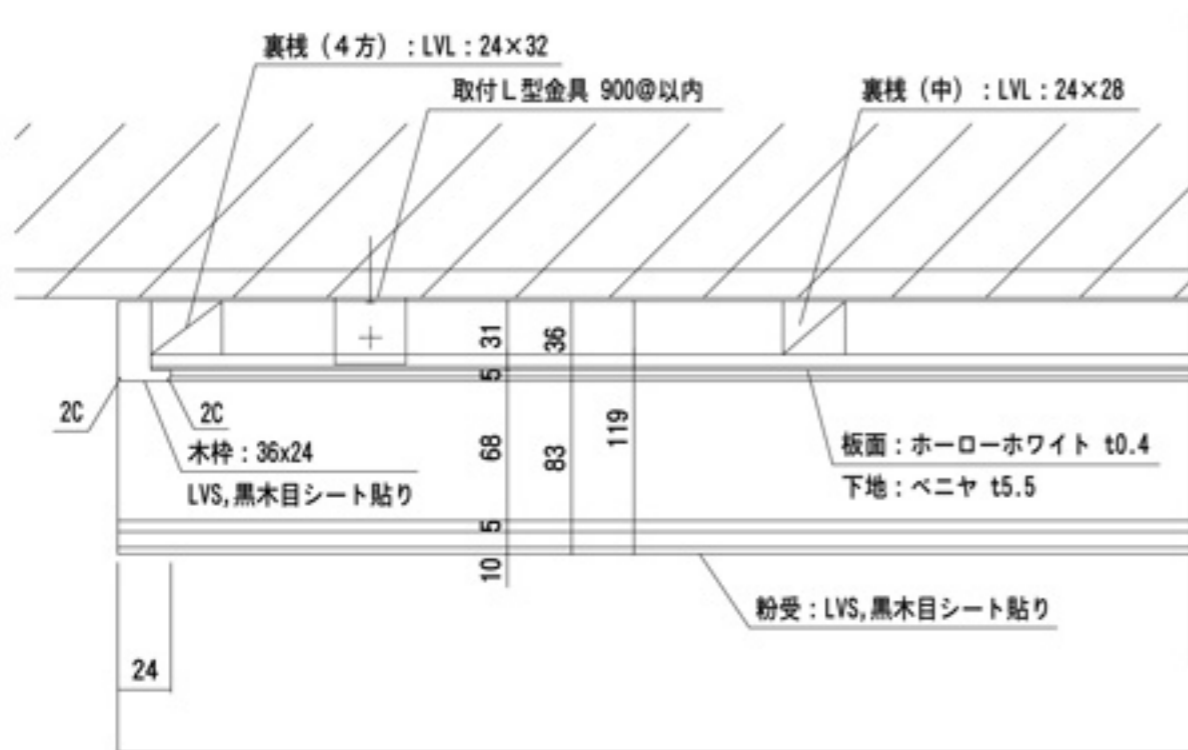


BR-H918

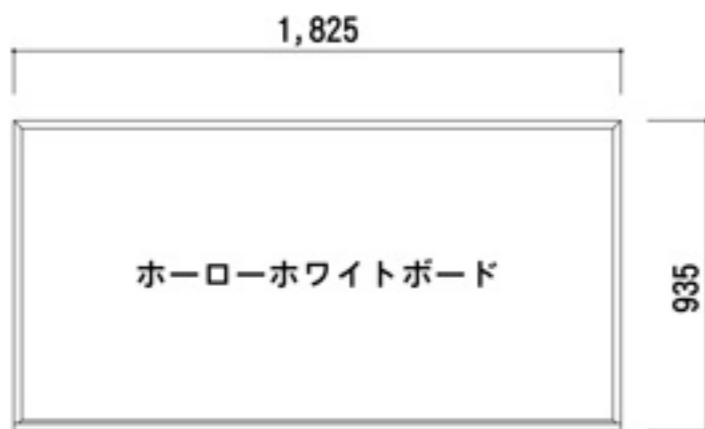

部材	仕様		
木枠	LVS, 黒木目シート貼り		
粉受	LVS, 黒木目シート貼り		
取付L型金具	スチール製ユニクロメッキ 30x60 t1.2		

品名			
品番	縮尺	3	20
備考	許容公差	±3.0	