
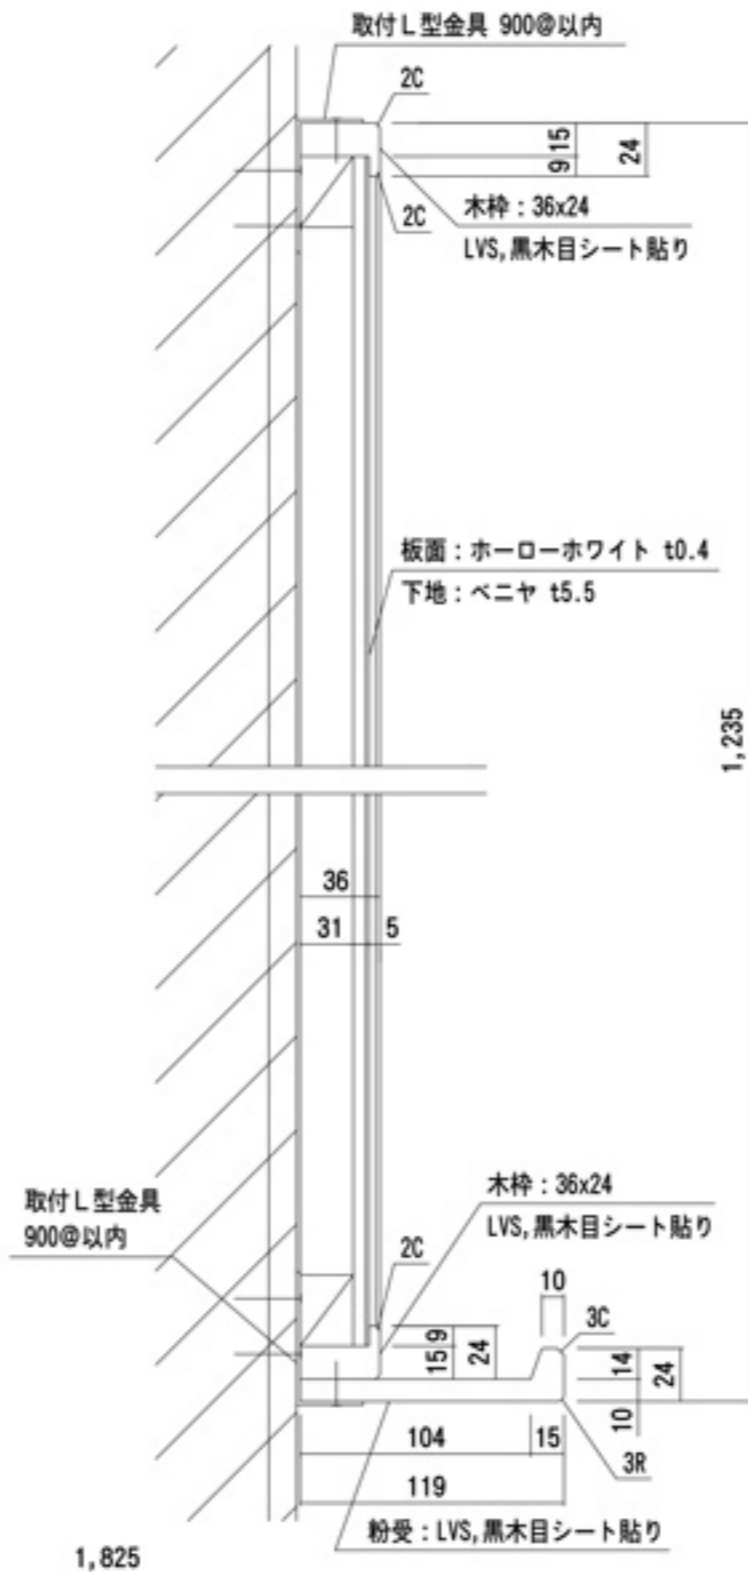
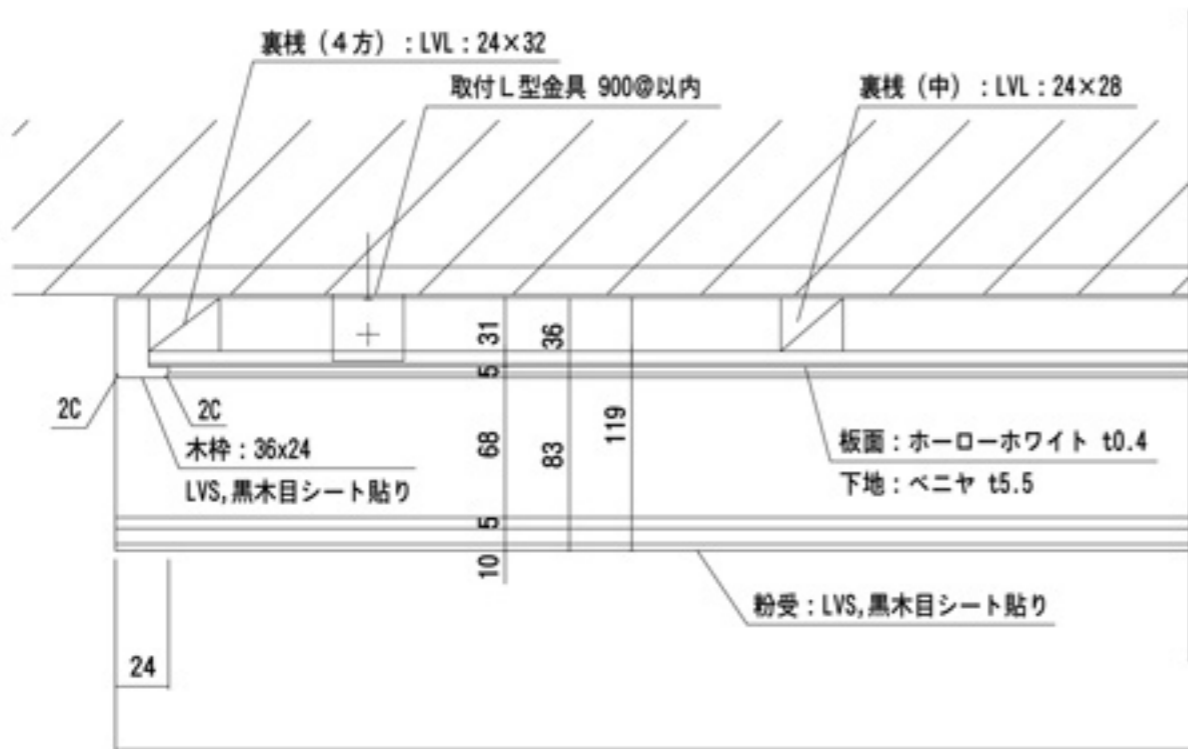


# BR-H1218

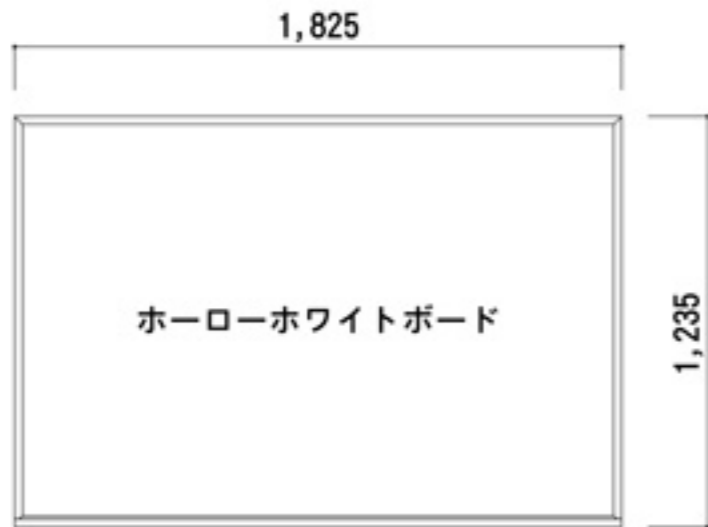

部材	仕様		
木枠	LVS, 黒木目シート貼り		
粉受	LVS, 黒木目シート貼り		
取付L型金具	スチール製ユニクロメッキ 30×60 t1.2		

品名		縮尺	3 20
品番		許容公差	±3.0
備考			